
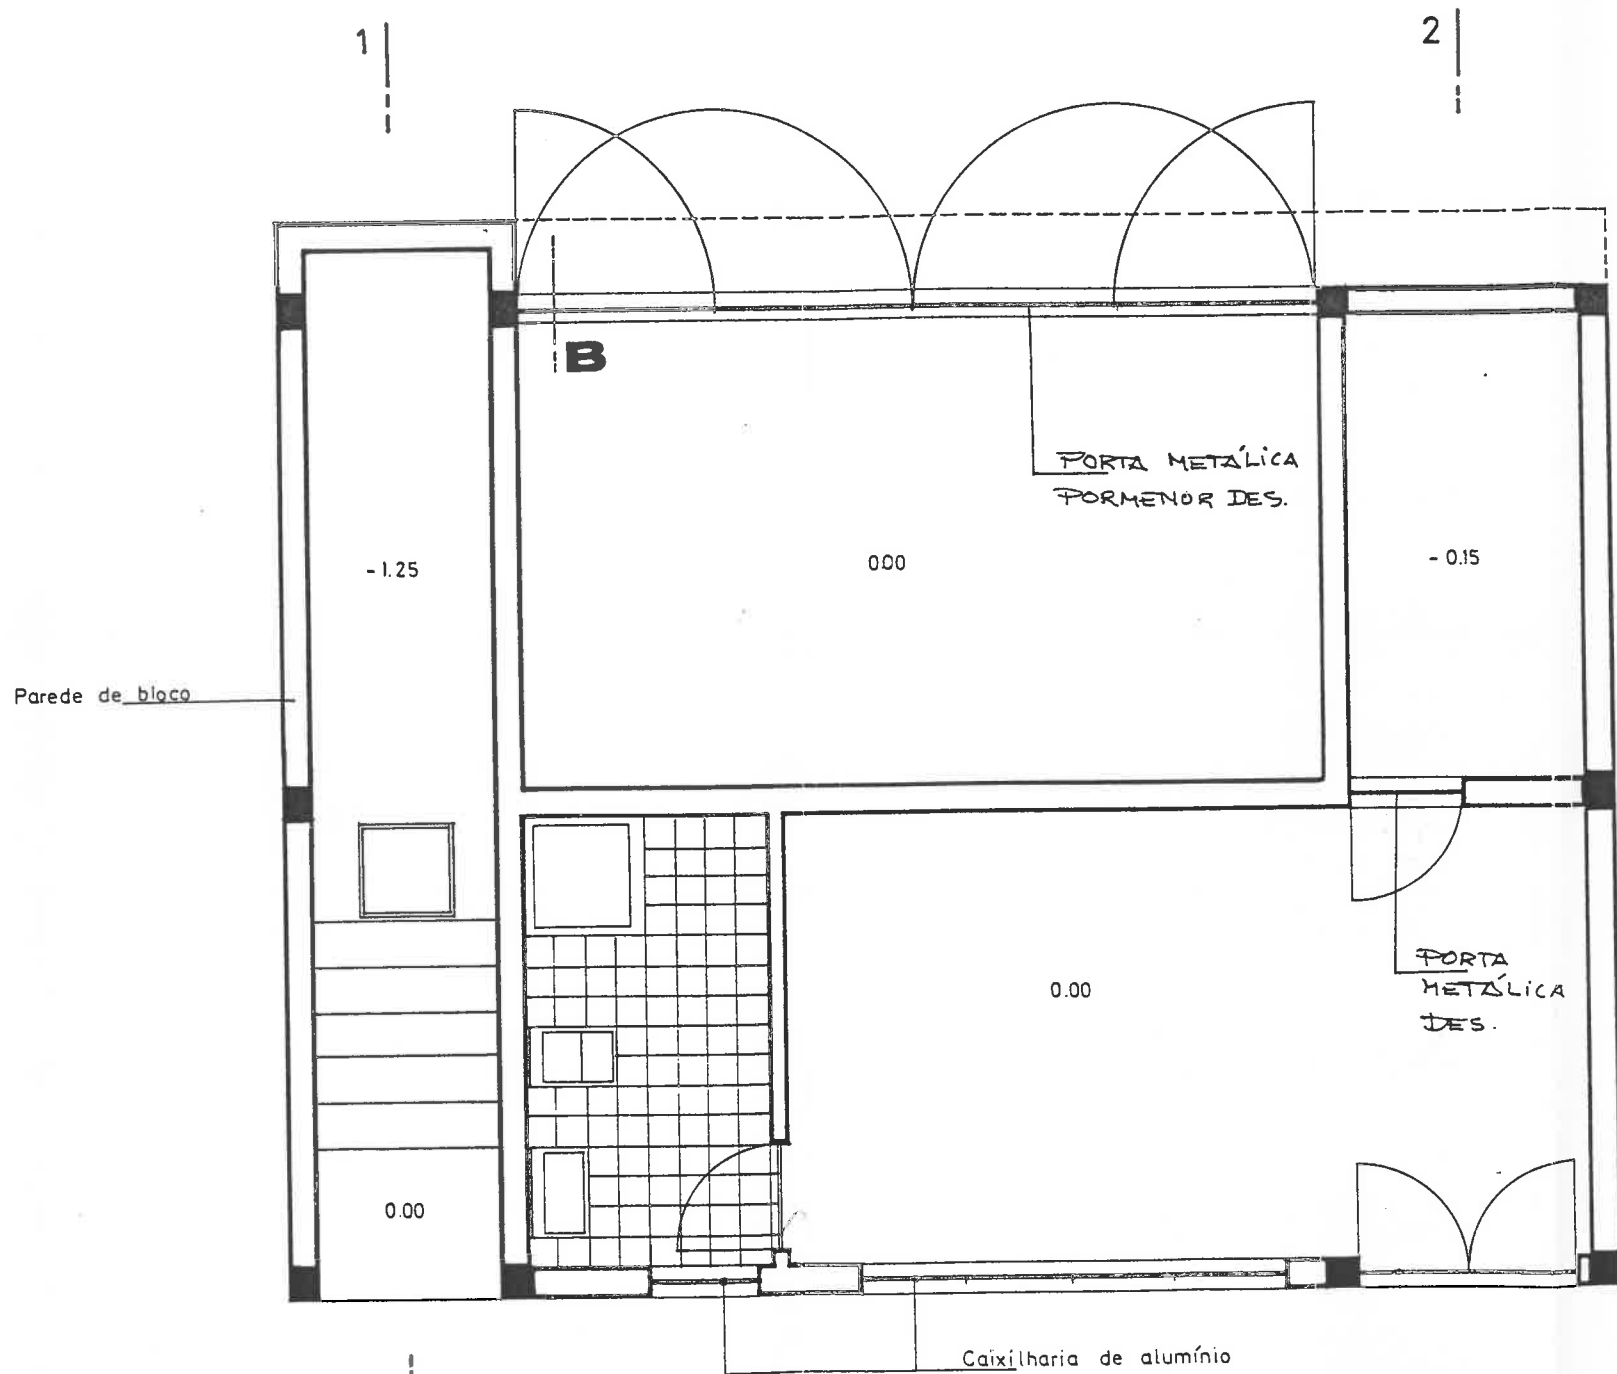



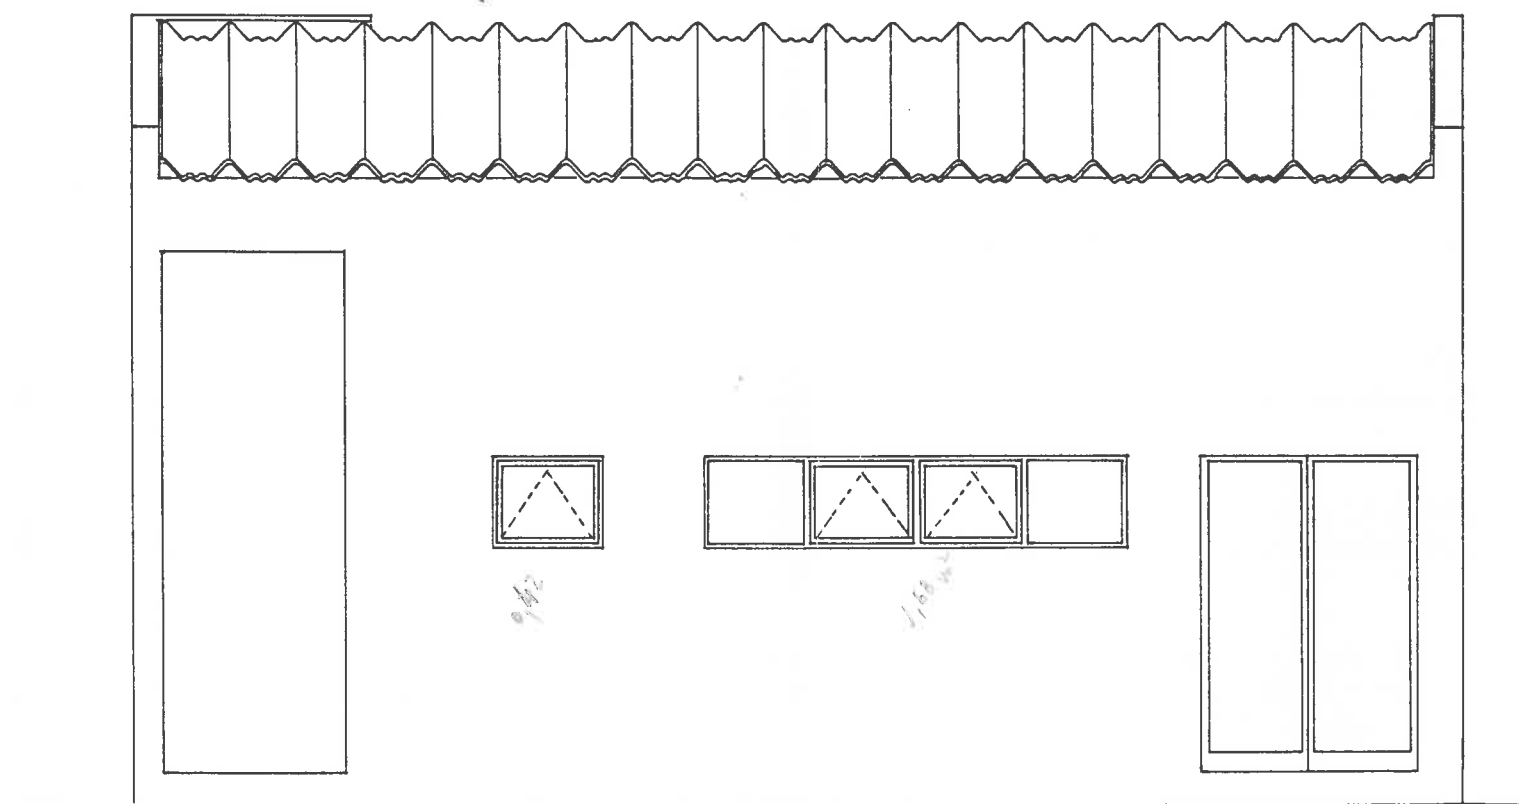
PLANTA ( cota 0.50 )


 <p>SERVIÇOS TÉCNICOS</p>	GASEIFICADOR / NARIZ		n.º	<b>2</b>
	PLANTA ( cota 0.50 )		substitui	
	projectou	desenhou	data	escala
			95	1:50





PLANTA ( cota 2.00 )


 <p>SERVIÇOS TÉCNICOS</p>	GASEIFICADOR - NARIZ		nº	<b>3</b>	
	PLANTA		subst. por		
	projectou	desenhou	data	05/95	escala
					1:50




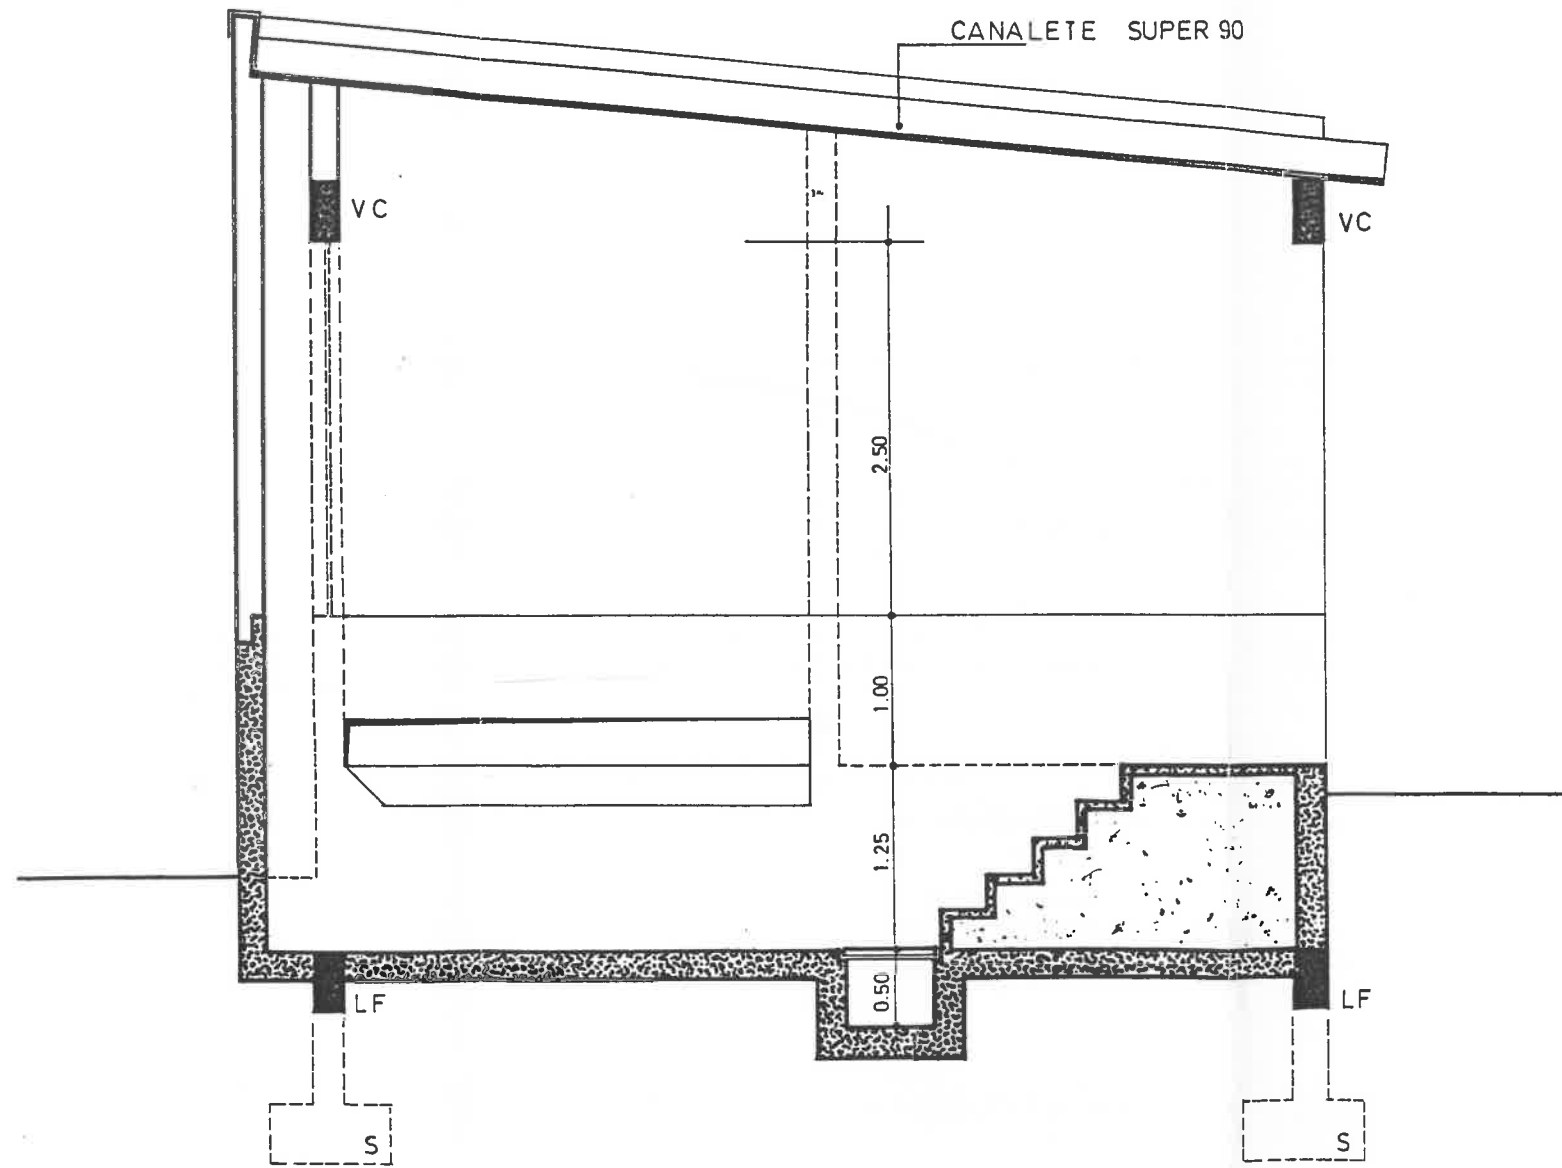
 SERVIÇOS TÉCNICOS	GASEIFICADOR - NARIZ ALÇADO NASCENTE		nº	4
			substituí	
	projeitou	desenhou	data	95
				1:50

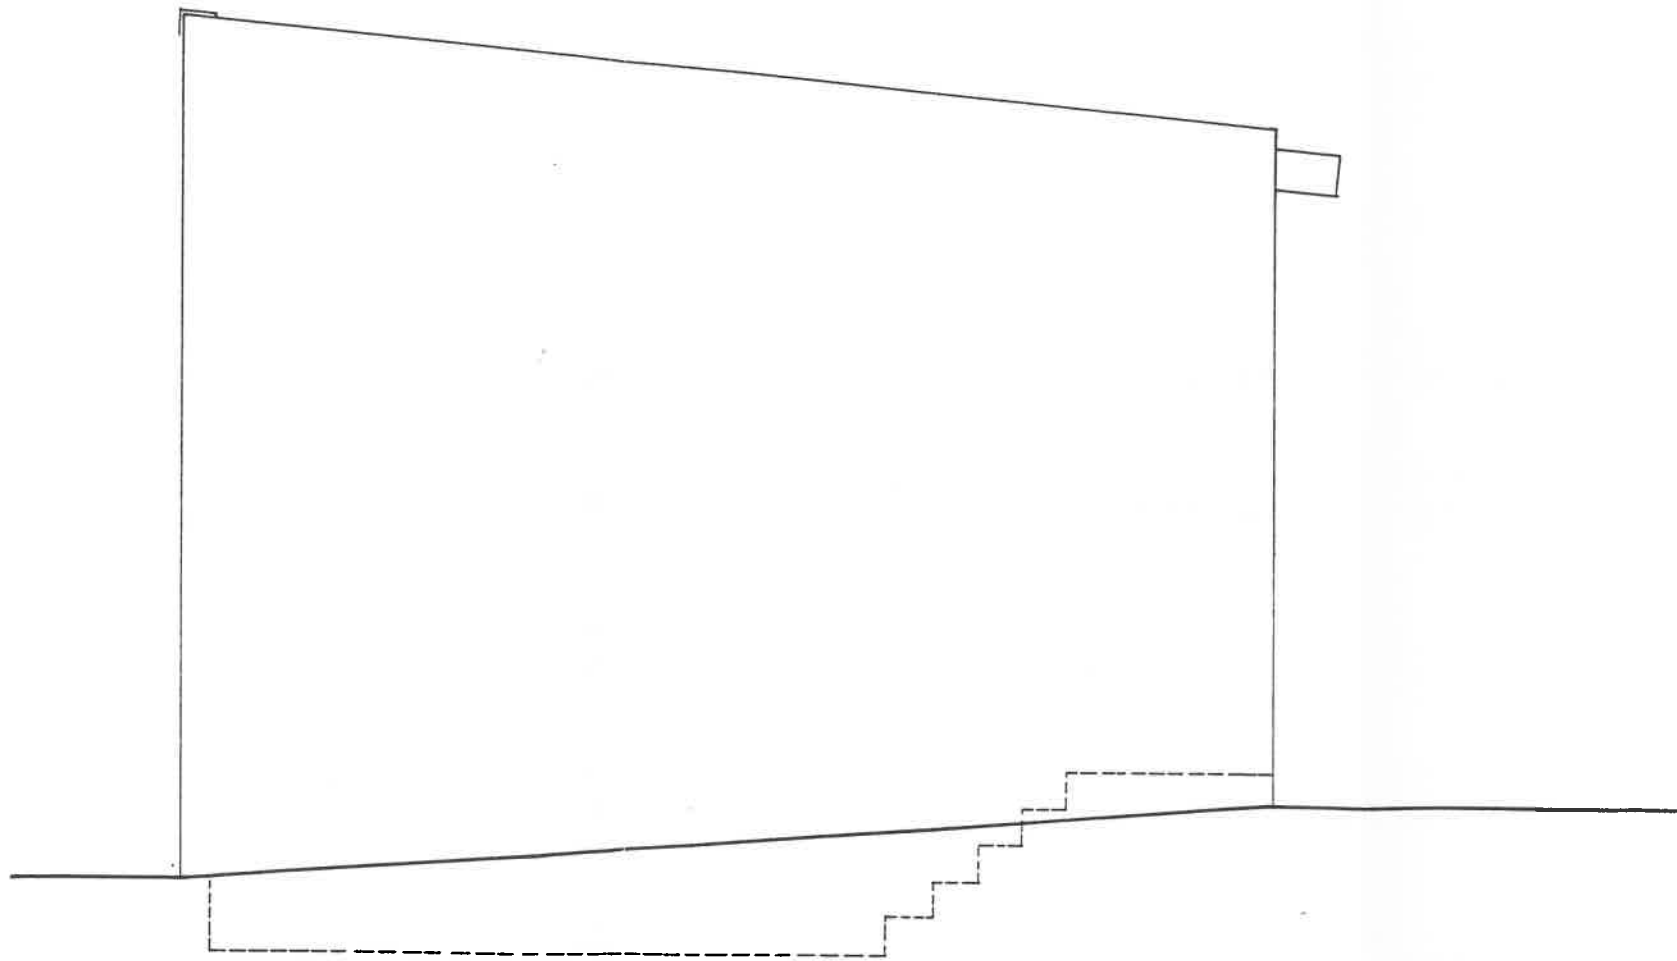


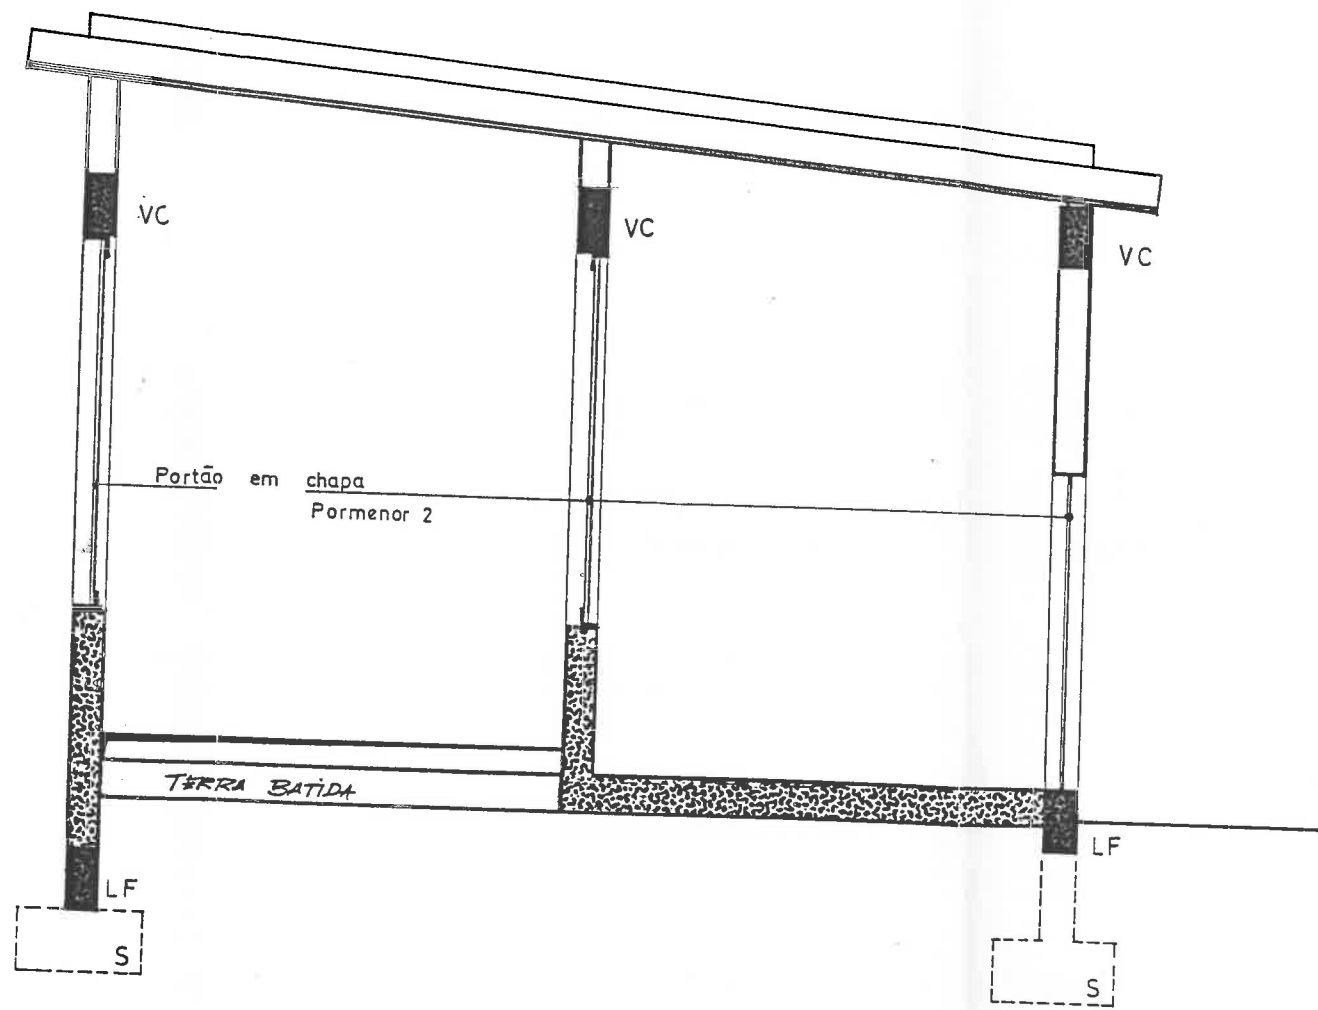
 SERVIÇOS TÉCNICOS	GASEIFICADOR - NARIZ ALÇADO SUL		nº <b>5</b>
	projectou	desenhou	escala 1:50
	data	95	

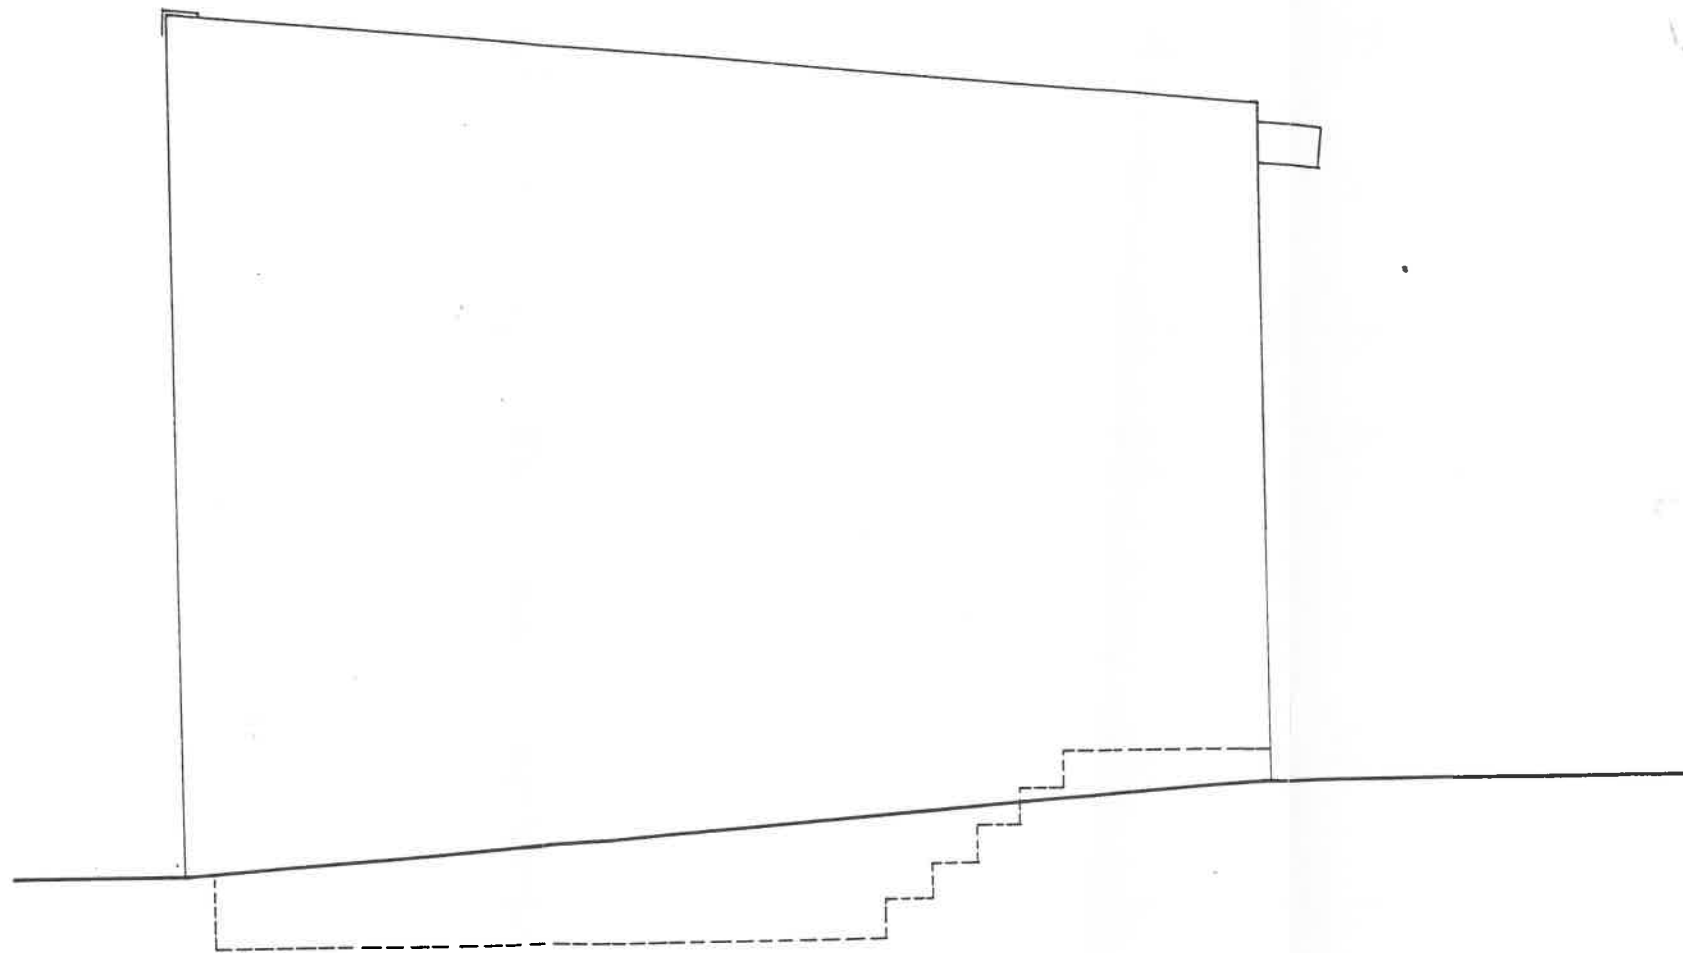


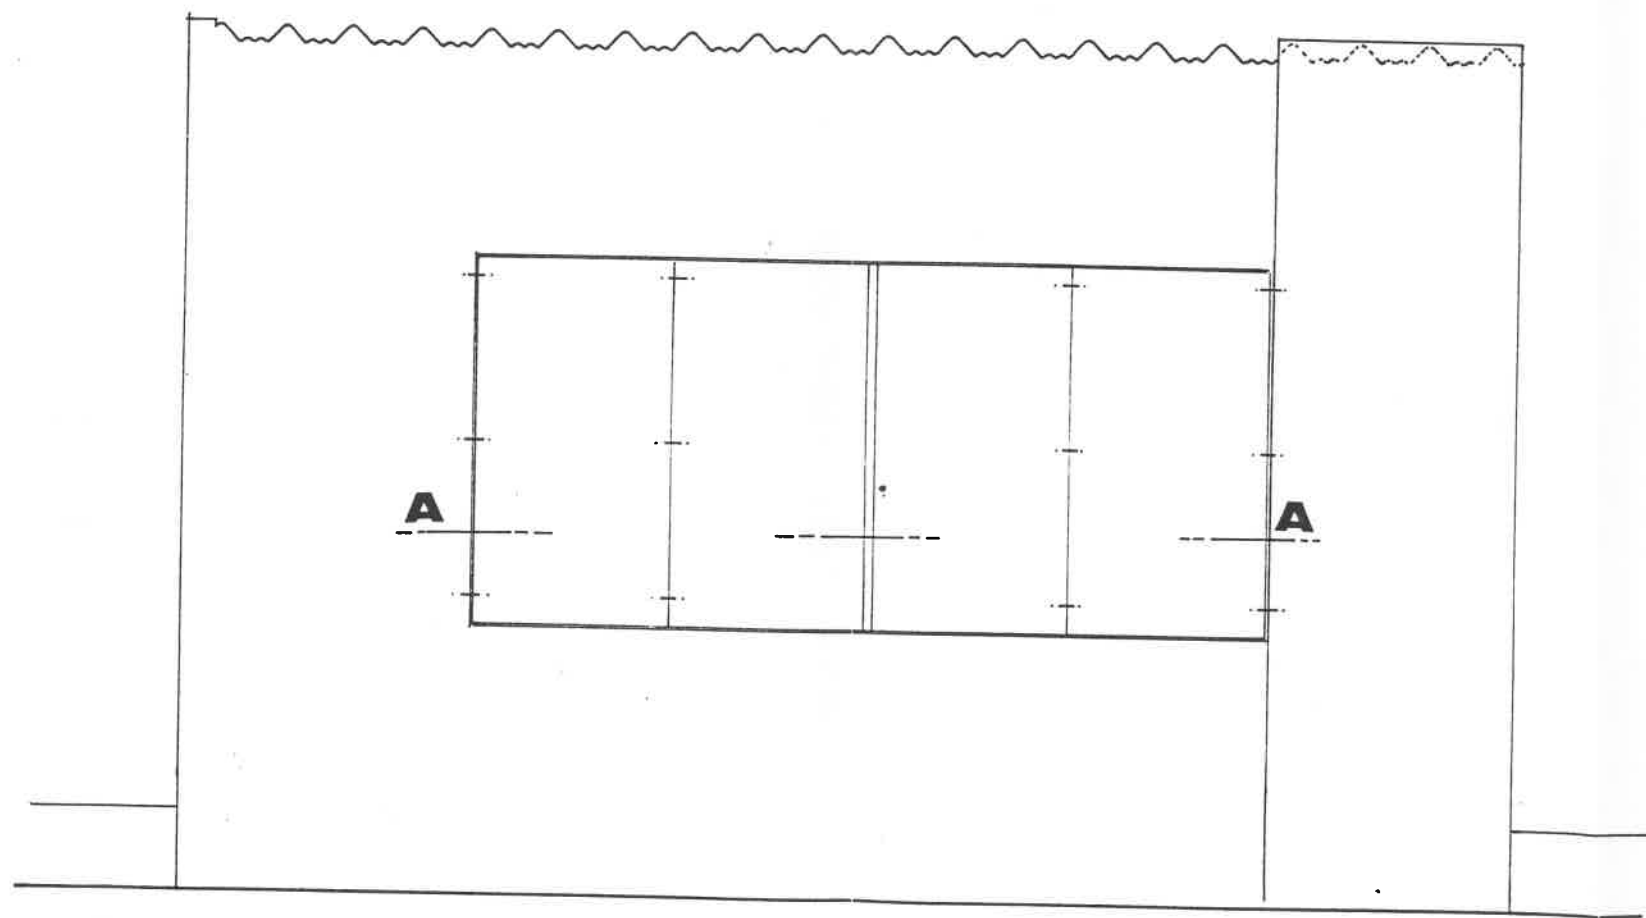
 SERVIÇOS TÉCNICOS	GASEIFICADOR - NARIZ		nº	1:	
	ALÇADO SUL		subst.º		
	projectou	desenhou	subst. por		escala
			data		95




 SERVIÇOS TÉCNICOS	GASEIFICADOR - NARIZ CORTE 1		nº <b>6</b>
	projecção	desenho	escala 1:50
		data 95	




 SERVIÇOS TÉCNICOS	GASEIFICADOR - NARIZ		nº	<b>7</b>	
	CORTE 2		substitui		
	projectou	desenhou	data		escala
			05 / 95		1:50




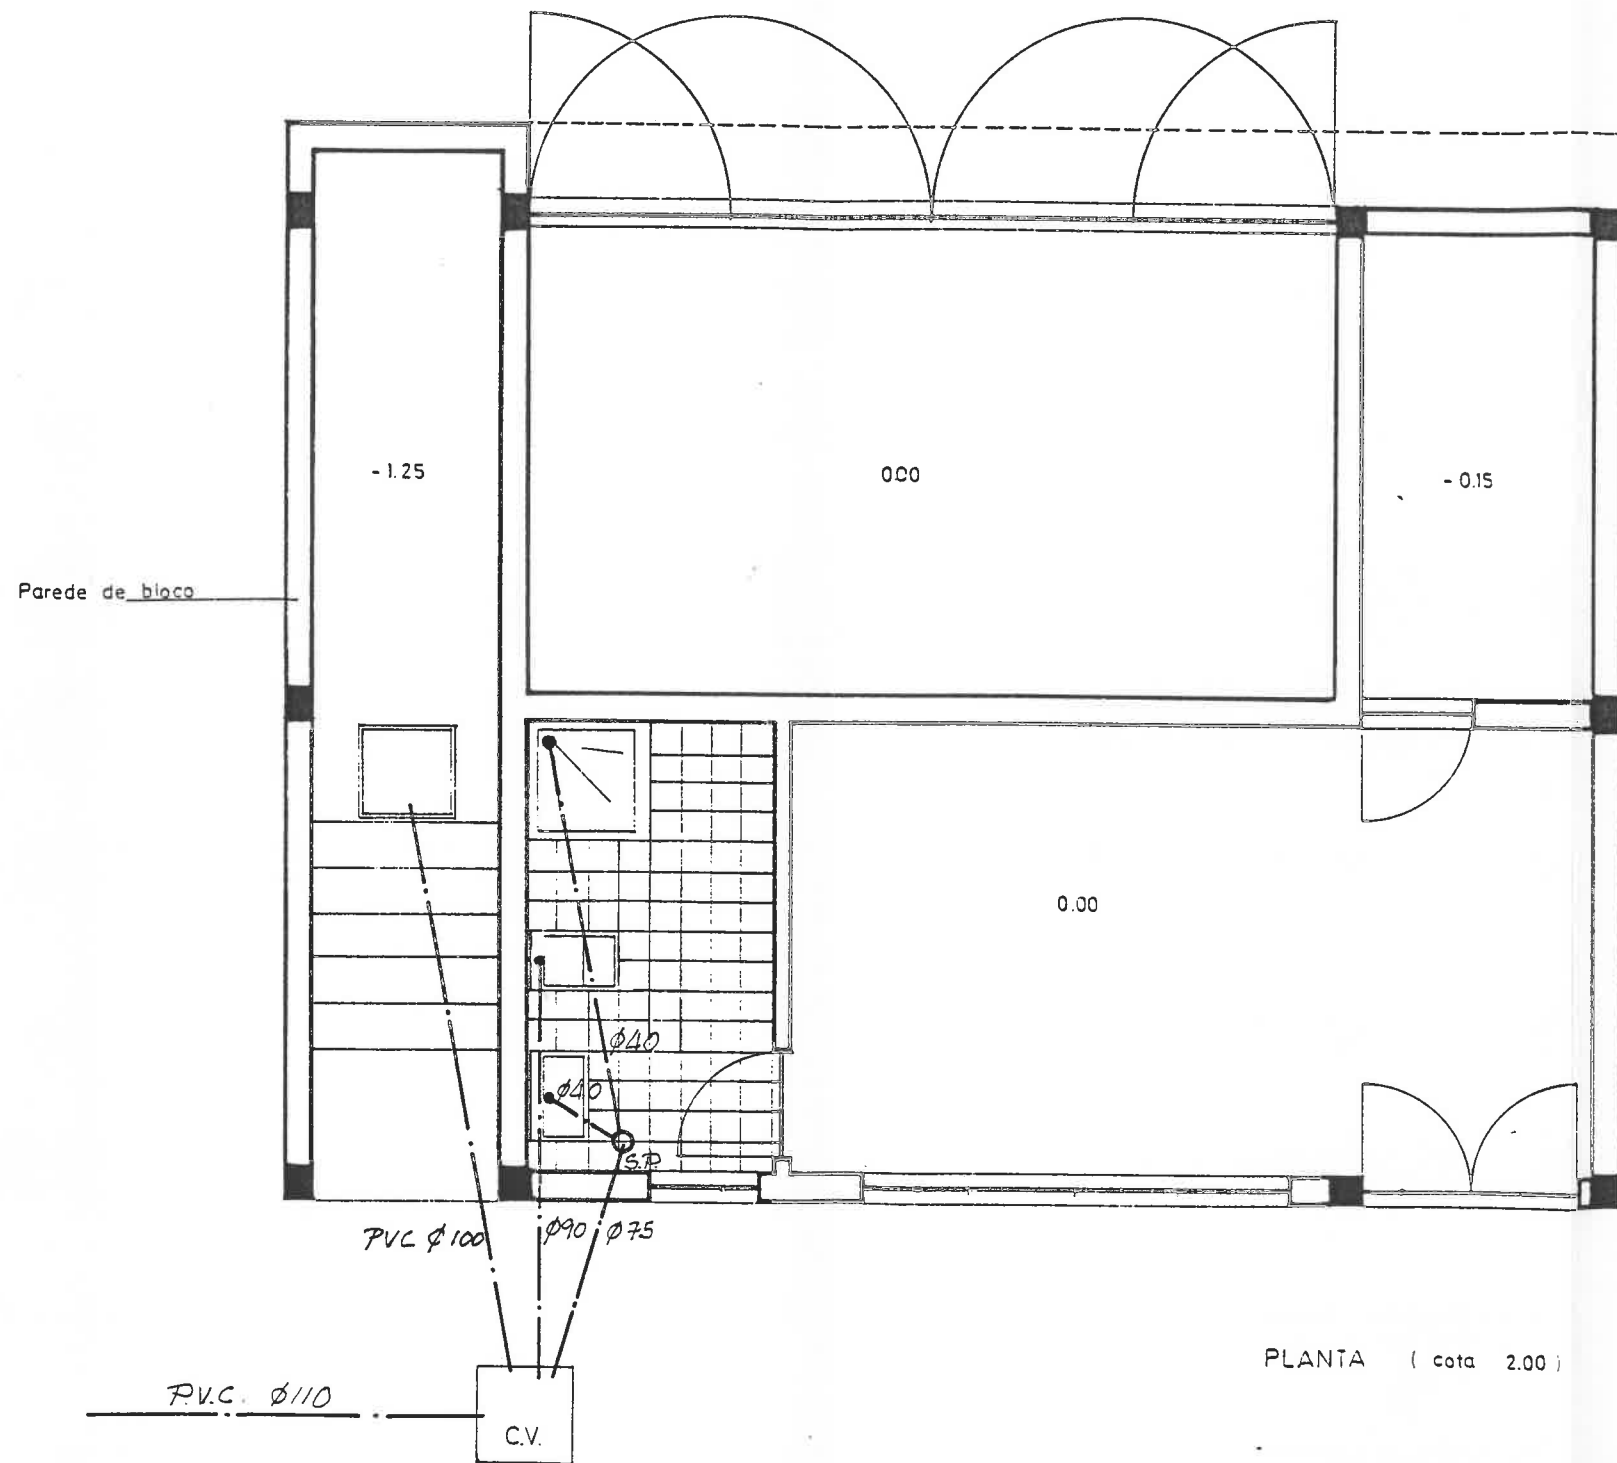
 SERVIÇOS TÉCNICOS	GASEIFICADOR NARIZ		nº	8
	ALÇADO POENTE		substituí	
	projetou	desenhou	subst. por	escala
			data	1:50

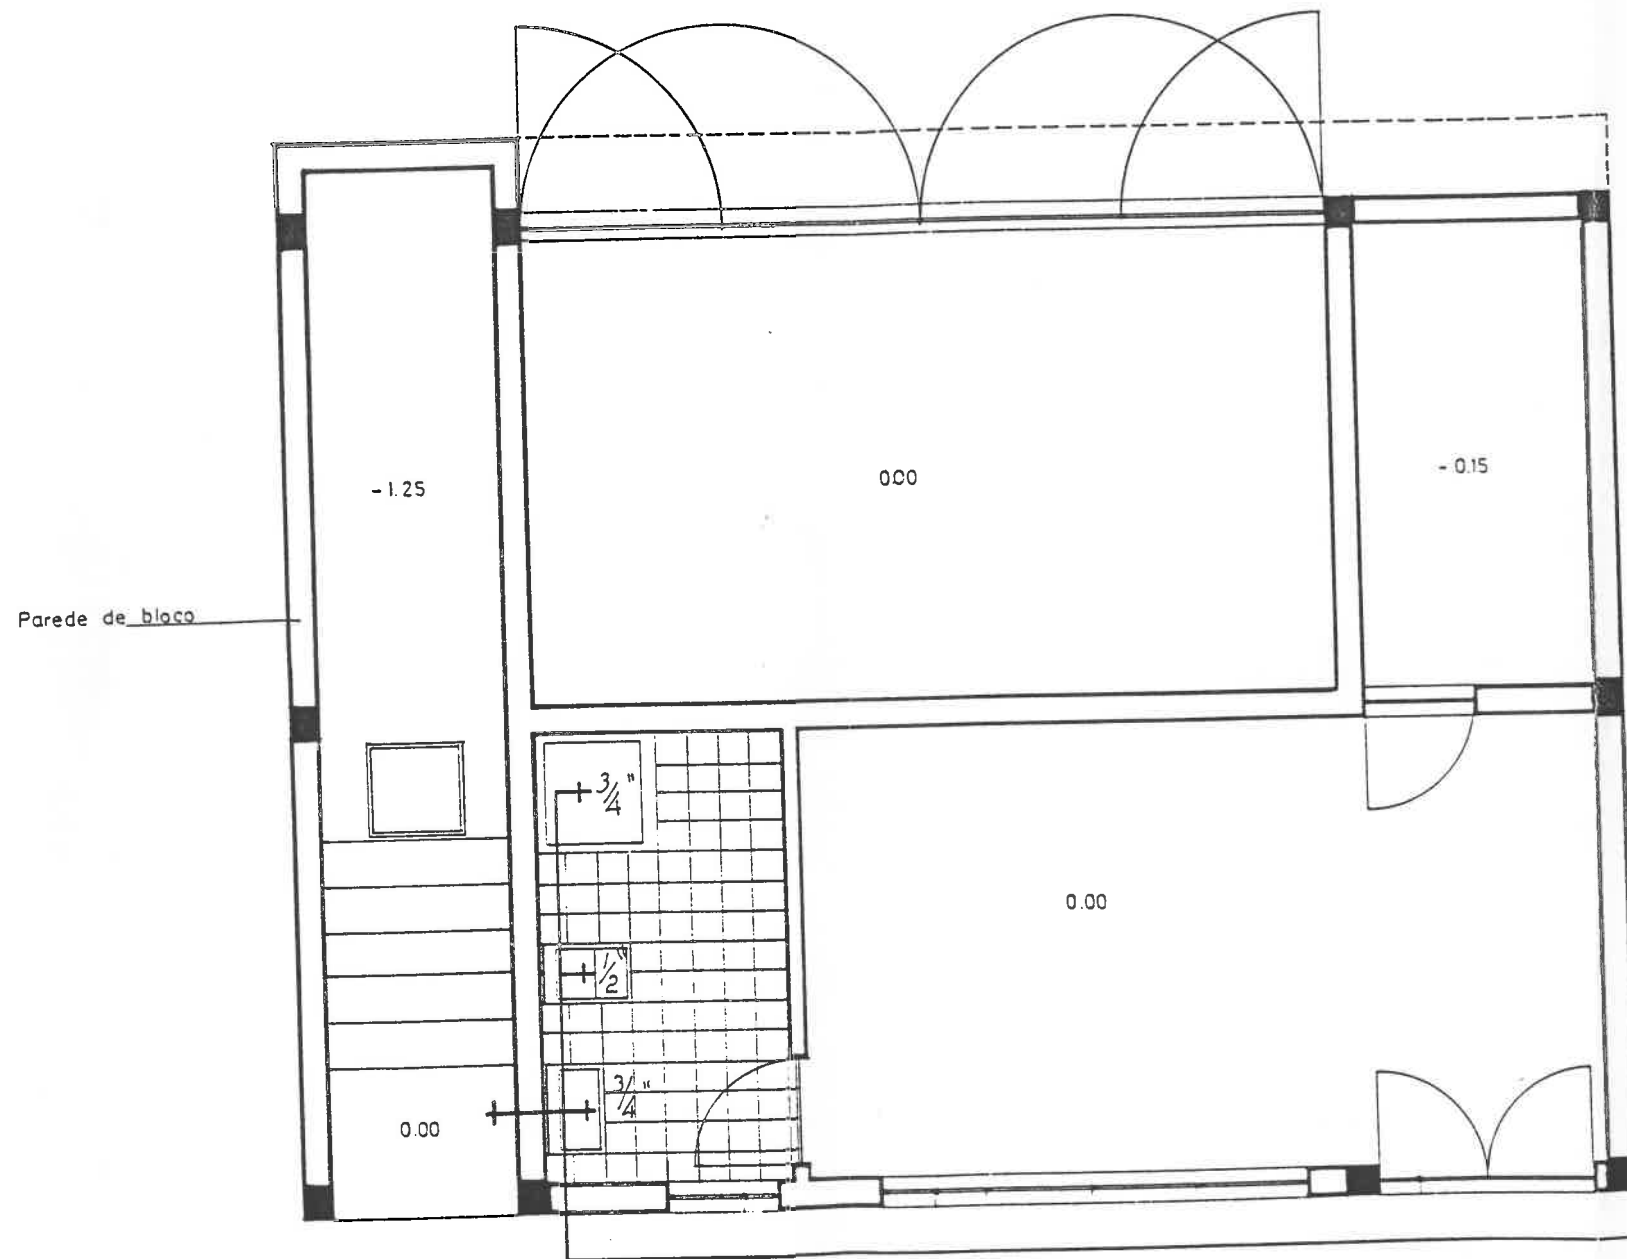


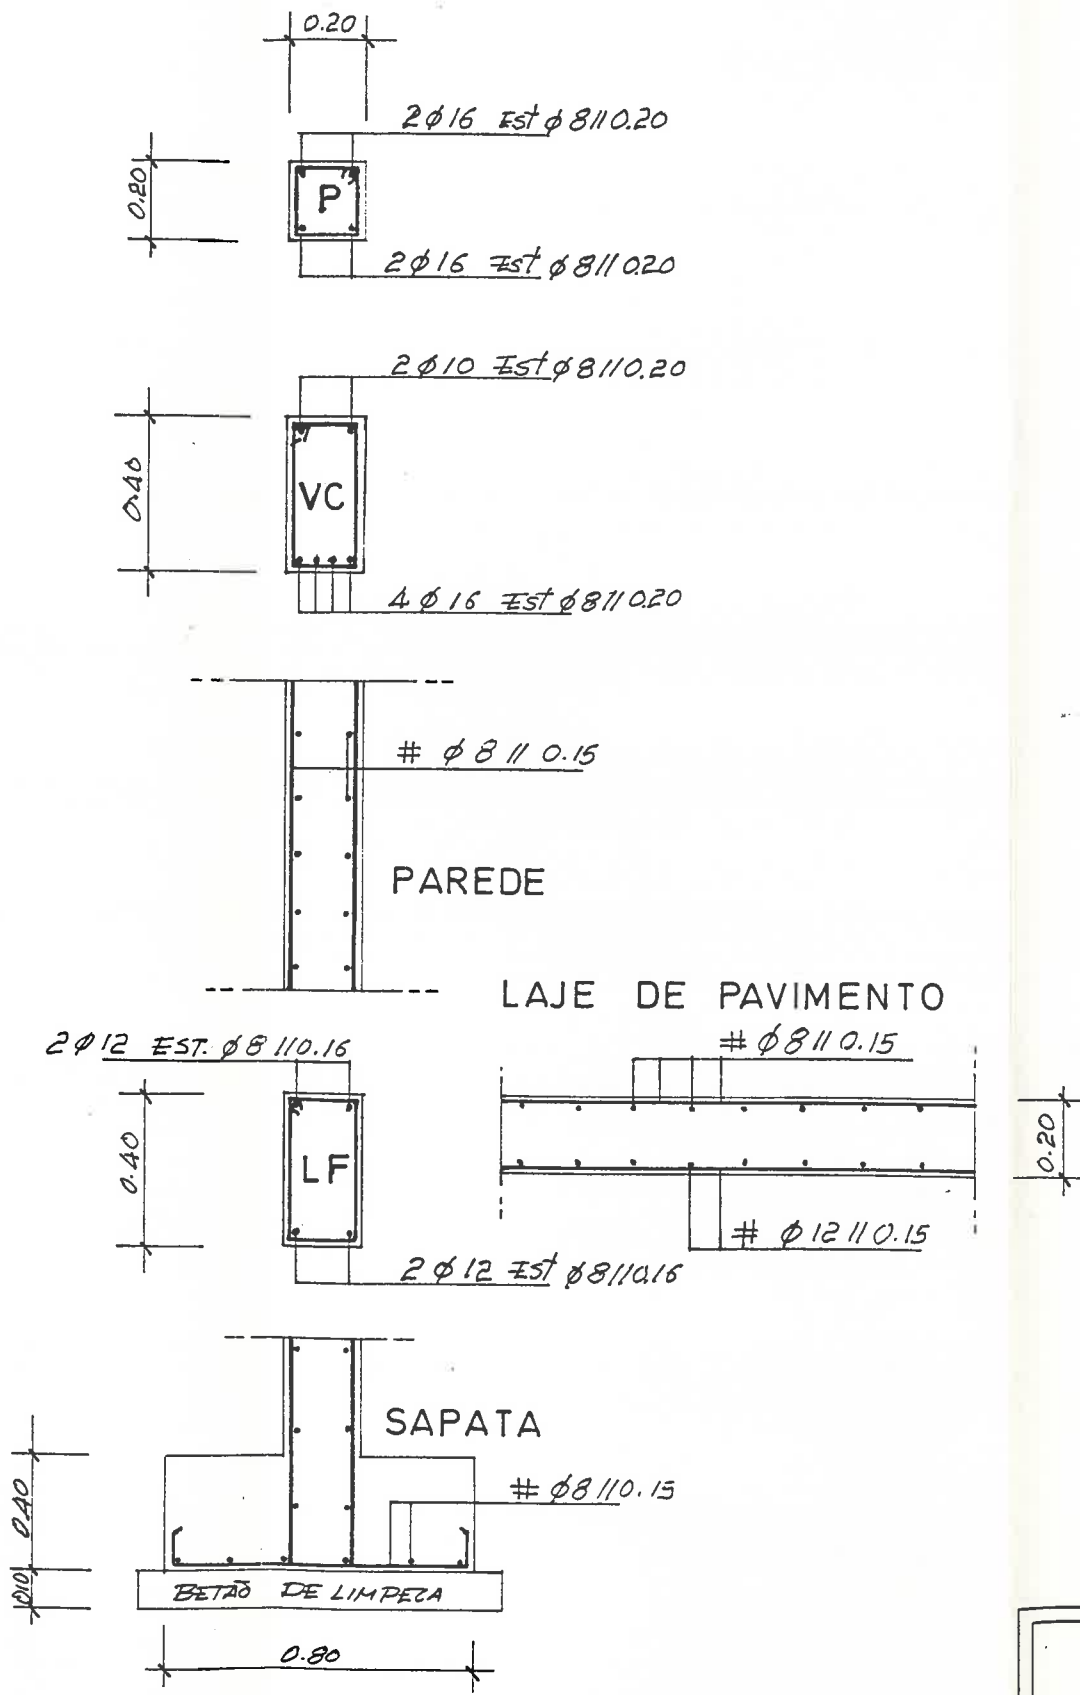



PLANTA ( cota 2.00 )


 SERVIÇOS TÉCNICOS	GASEIFICADOR - NARIZ		nº	<b>9</b>
	PLANTA		substituída	
	ESQUEMA DE ÁGUAS		substit. por	escala
	projectado	observado	data	95




 SERVIÇOS TÉCNICOS	GASEIFICADOR - NARIZ		nº	<b>10</b>
	PLANTA		substitui	
	ESQUEMA DE SANEAMENTO		subst. por	escala
	projetou	desenhou	data	95



 SERVIÇOS TÉCNICOS	GASEIFICADOR - NARIZ		nr	11
	FORMENORES DE BETÃO ARMADO		subst	
	projecto	desenho	subst. por	ocasia
			data 05 / 95	1:50

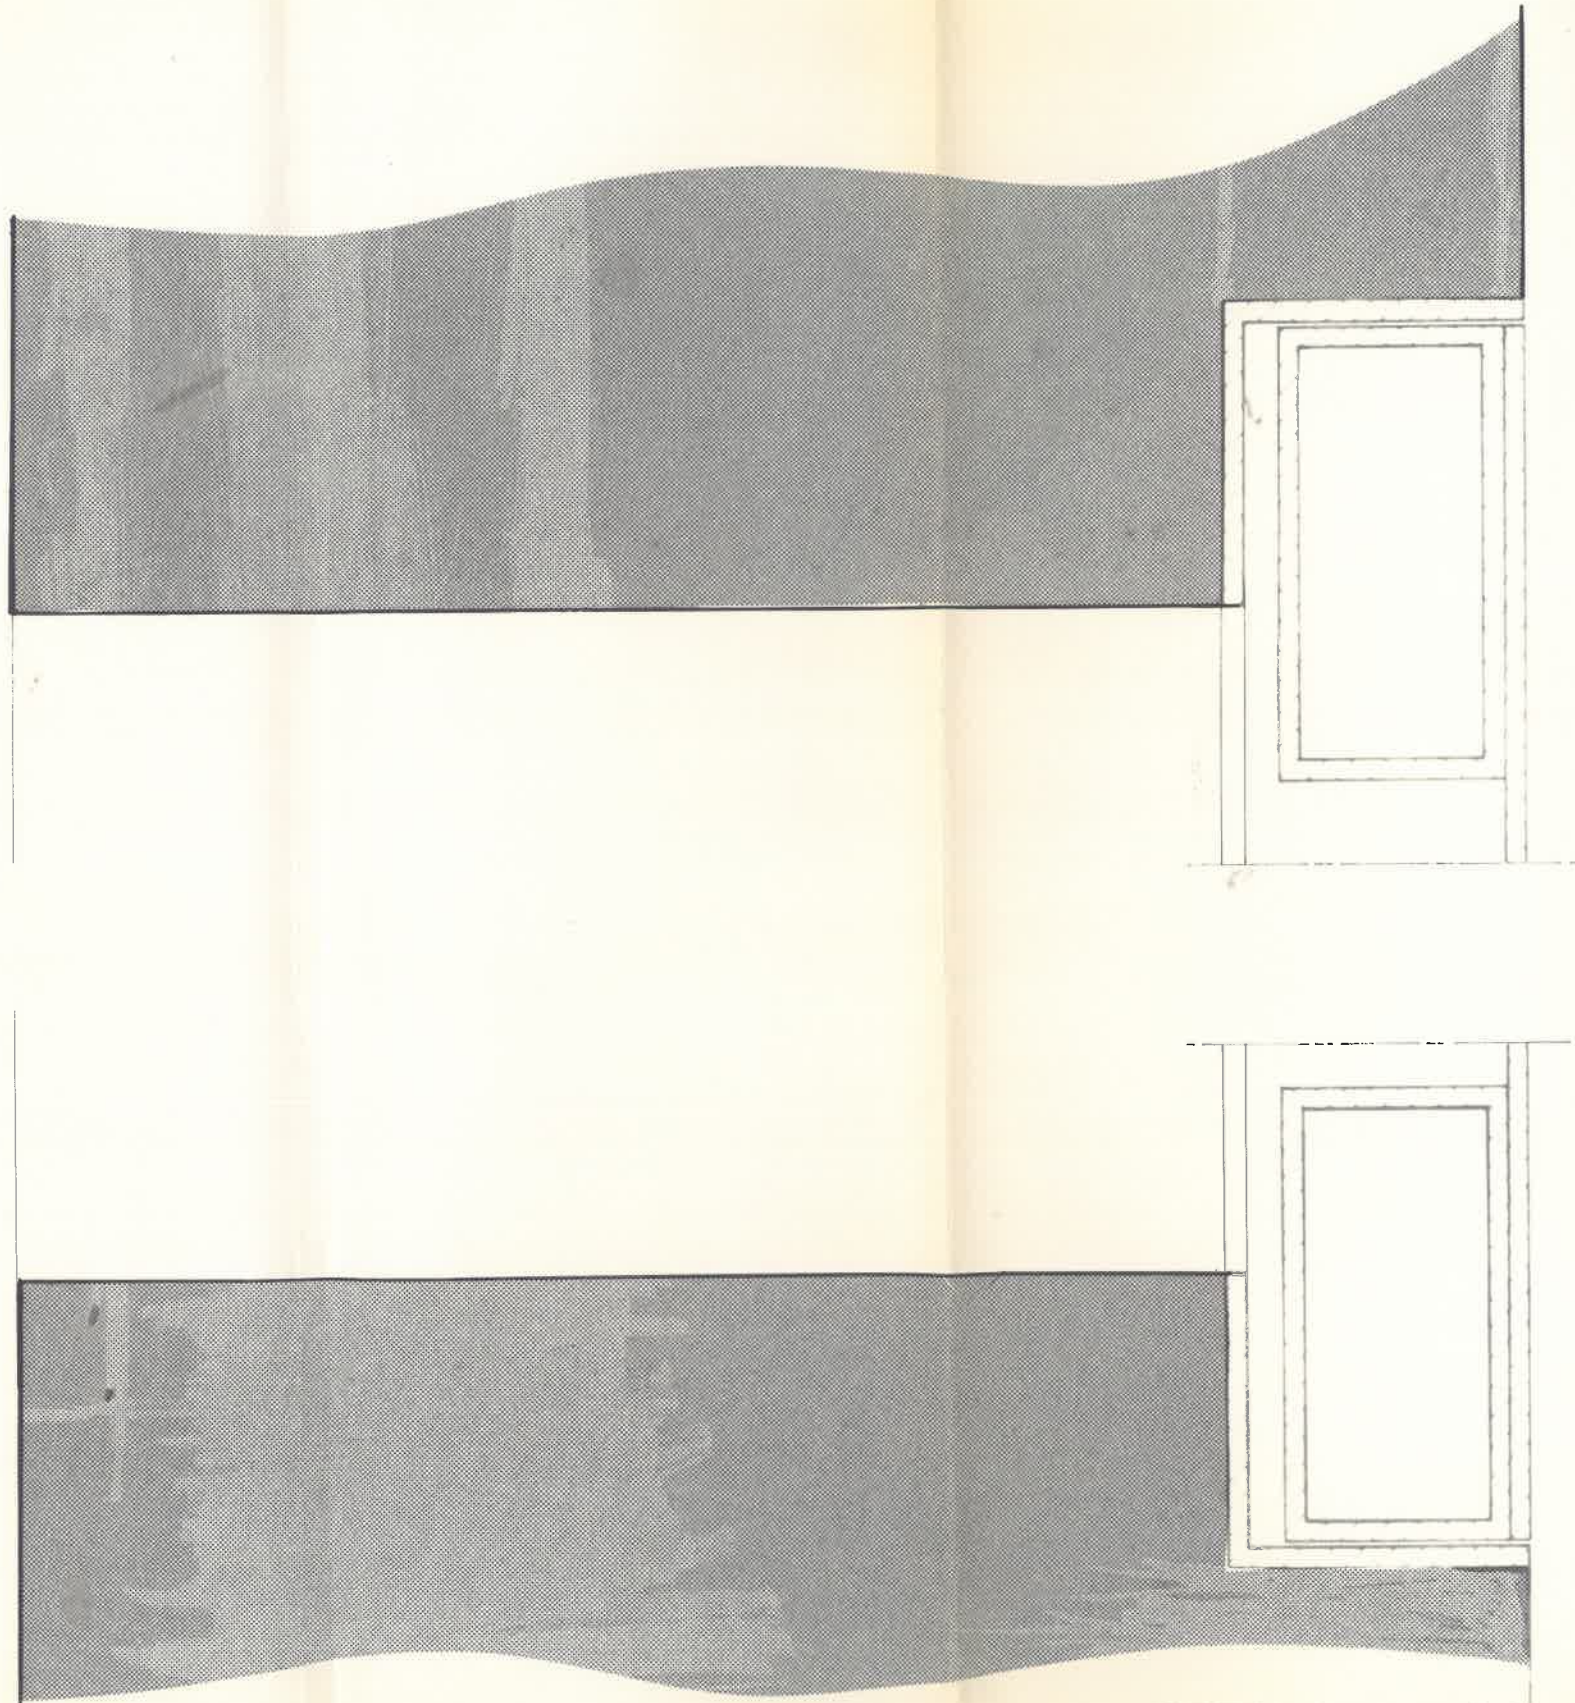


CORTE A esc 1:1

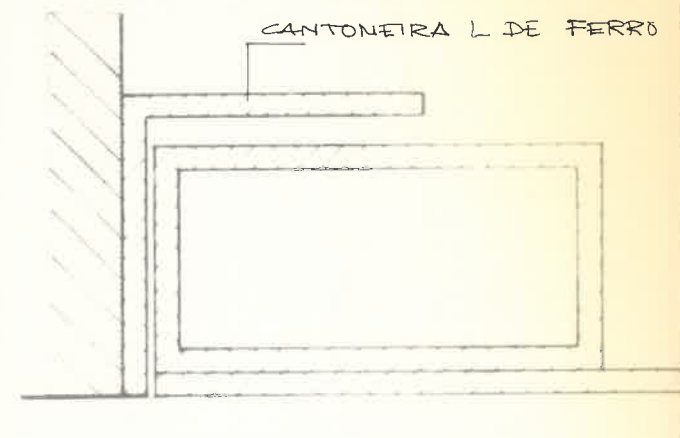

CORTE B esc 1:1



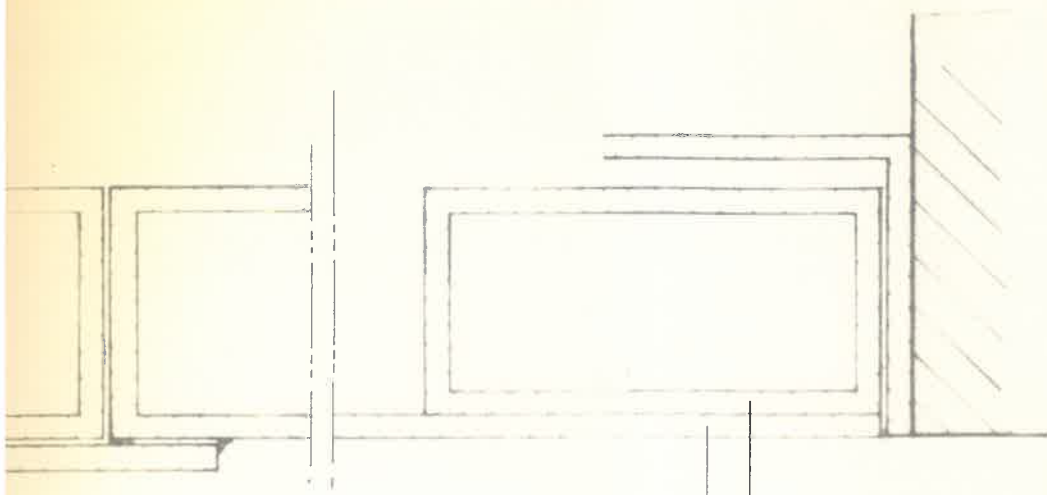

TUBO DE FERRO 3 mm

1.5 mm



SERVIÇOS TÉCNICOS

GASEFICADOR - NARIZ

PORMENOR 2 PORTAS METÁLICAS

nr	
subdiv	
subdiv por	
data	


12

00000

1:1


ARMADURA

Ø 3/16 @ 0,10 no menor vão  
Ø 1/4 @ 0,25 no maior vão

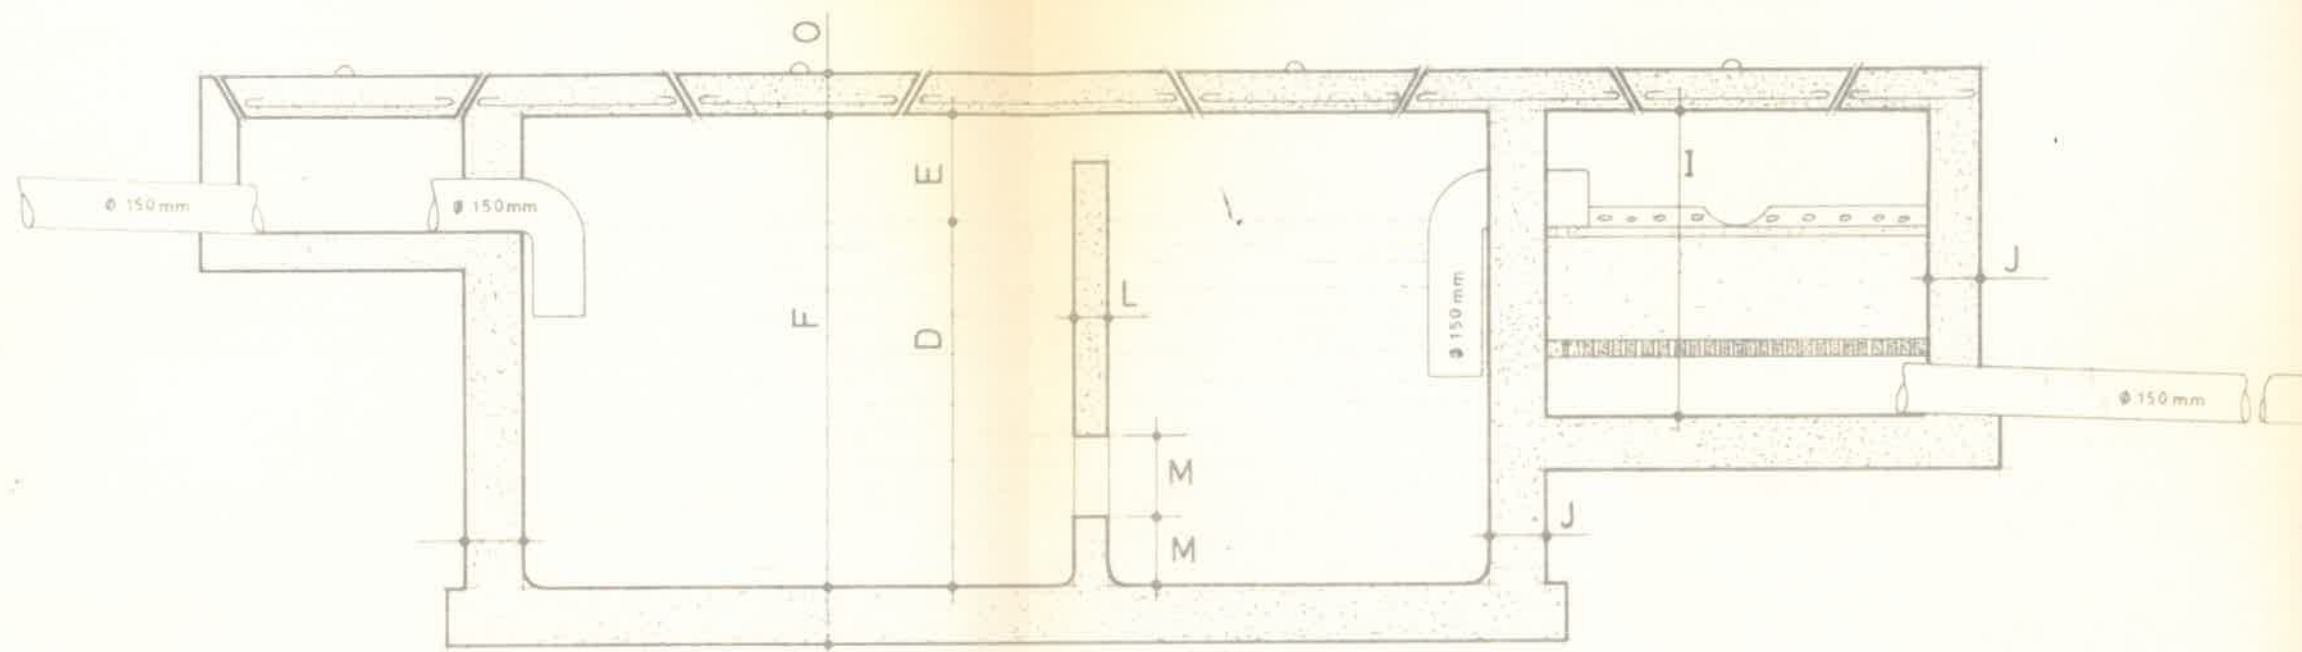

CORTE


AFASTAMENTO MÍNIMO

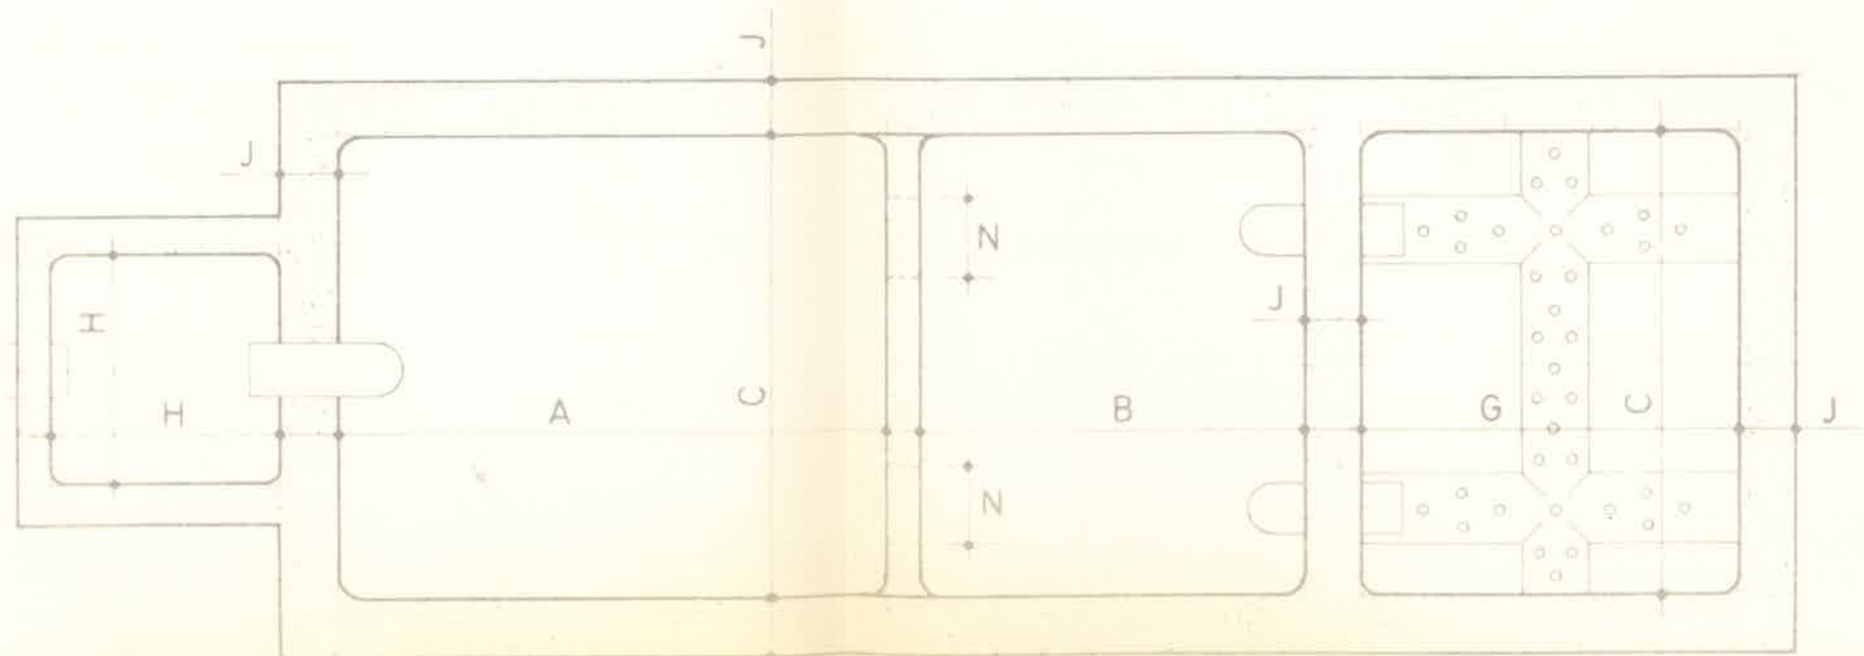

PLANTA

FOSSA SÉPTICA  
COM CAPACIDADE PARA ..... PESSOAS

5/ESCALA 1/4

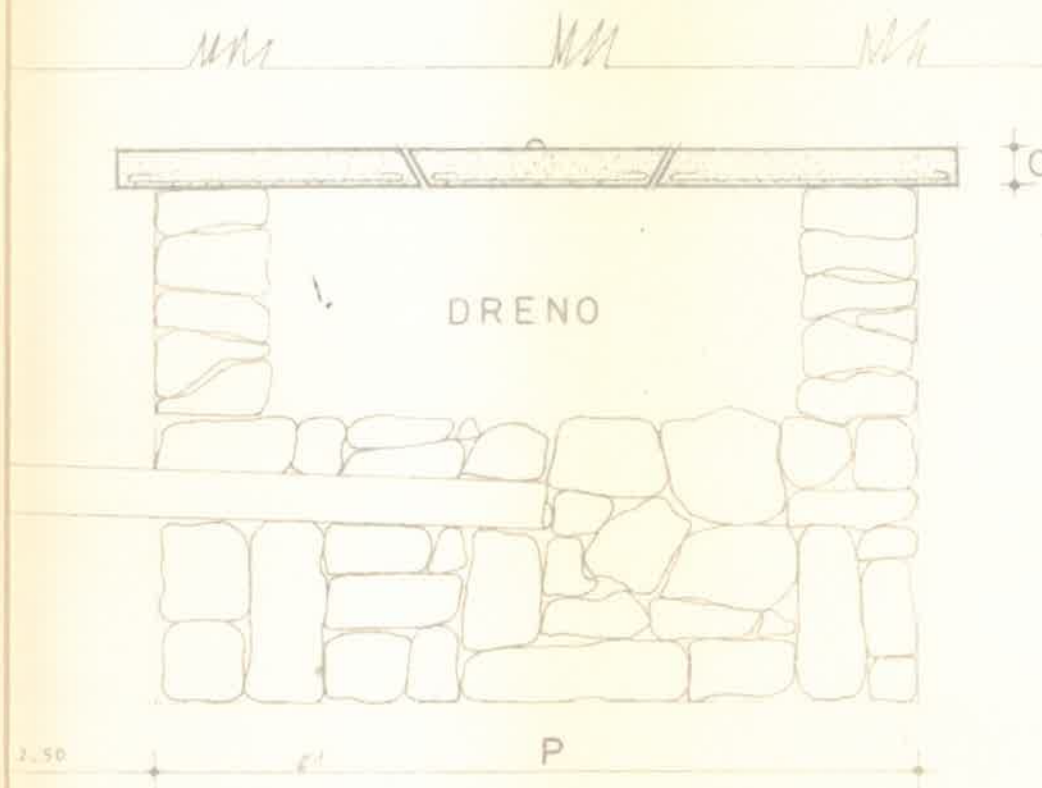

CAPACIDADES		DIMENSÕES (em centímetros)														
Nº de PESSOAS	VOLUMES (15 x 20 - N°)	A	B	C	D	E	F	G	H	I	J	L	M	N	O	P
5	1.50 <sup>m³</sup>	100	50	100	100	25	125	70	50	70	10	10	20	25	10	200
10	3.00	150	100	120	100	30	130	90	50	70	10	10	20	25	10	200
15	4.50	180	120	135	110	30	140	100	60	80	12	10	20	25	10	200
20	6.00	210	125	150	120	30	150	110	60	80	15	10	20	30	12	200
25	7.50	235	140	160	125	30	155	120	60	80	15	10	20	35	12	200
30	9.00	270	140	170	130	30	160	125	60	80	15	12	20	35	12	250
40	12.00	330	150	180	140	30	170	130	60	80	15	12	25	40	12	250
50	15.00	350	150	200	150	35	185	140	60	80	20	15	30	45	12	300
75	22.50	400	150	250	160	40	200	160	60	80	20	15	30	50	15	300
100	30.00	420	170	300	170	40	210	180	60	80	20	15	40	50	15	300



SERVIÇOS TÉCNICOS

GASEIFICADOR - NARIZ

FOSSA E POÇO SUMIDURO

projectou

desenhou

nº


substitui

substit. por

data

13

escala

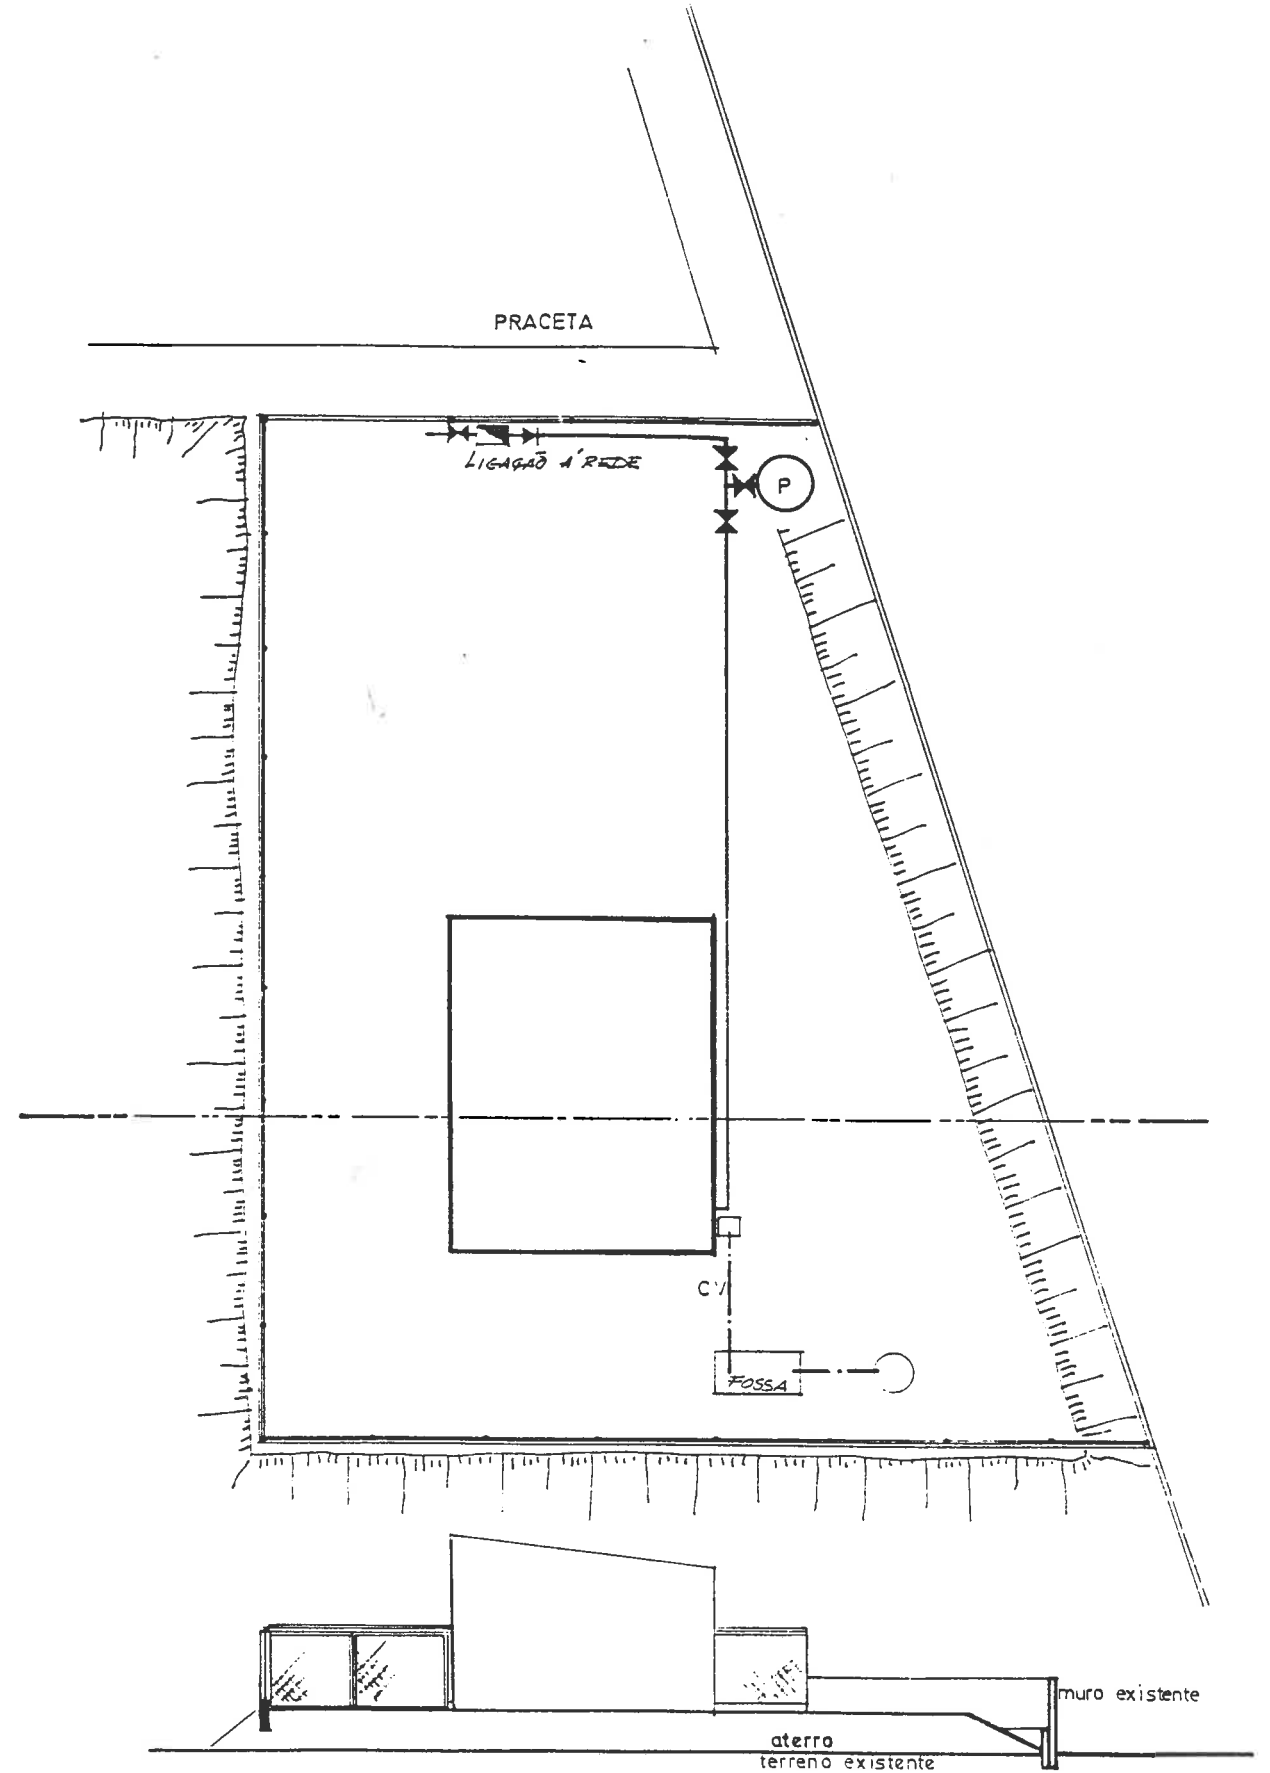

GASEIFICADOR - NARIZ		<b>1</b>
INFRAESTRUTURAS		
PLANTA	E CORTE	ESC: 1:200